

COMUNE DI
CAPALBIO
(PROVINCIA DI GROSSETO)

VARIANTE
PIANO DI LOTTIZZAZIONE
(ART. 112 L.R.T. 65/2014)

OGGETTO: TRASFORMAZIONE DEL CAMPEGGIO "CAPALBIO" IN
VILLAGGIO TURISTICO.

UBICAZIONE: COMUNE DI CAPALBIO, LOC. Poggetti

PROPRIETA': SOC. Ceravolo S.a.s. di Marianna Ceravolo
Via Giacinto Pulino, 72
00154 Roma
P. Iva: 05758851009


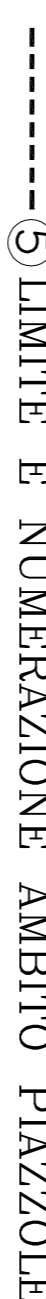
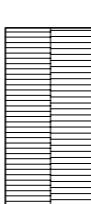
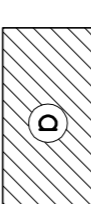

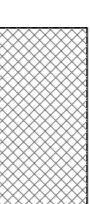



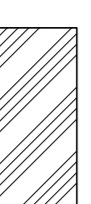
TECNICO: architetti
Michele Basta, Alberto Rainaldi
Via Anna Magnani, 6/20
58100 Grosseto

TITOLO: STATO DI VARIANTE
Schema Planimetria di Progetto

TAV. N.: 2
SCALA: 1/500

Dicembre 2018

LEGENDA

	LIMITE AREA VILLAGGIO
	LIMITE E NUMERAZIONE AMBITO PIAZZOLE
	EDIFICI ESISTENTI
	PIAZZOLE
	VIABILITA' CARRABILE
	VIABILITA' PEDONALE
	PARCHEGGI
	AREE A VERDE
	AREA A VERDE ATTREZZATO
	AREA PER SERVIZI ACCESSORI AL VILLAGGIO



SCHEMA PLANIMETRIA PROGETTO - VARIANTE

Scala 1:500